



KUM VE YAĞ TUTUCU PLAN VE KESİT ÇİZİMİ

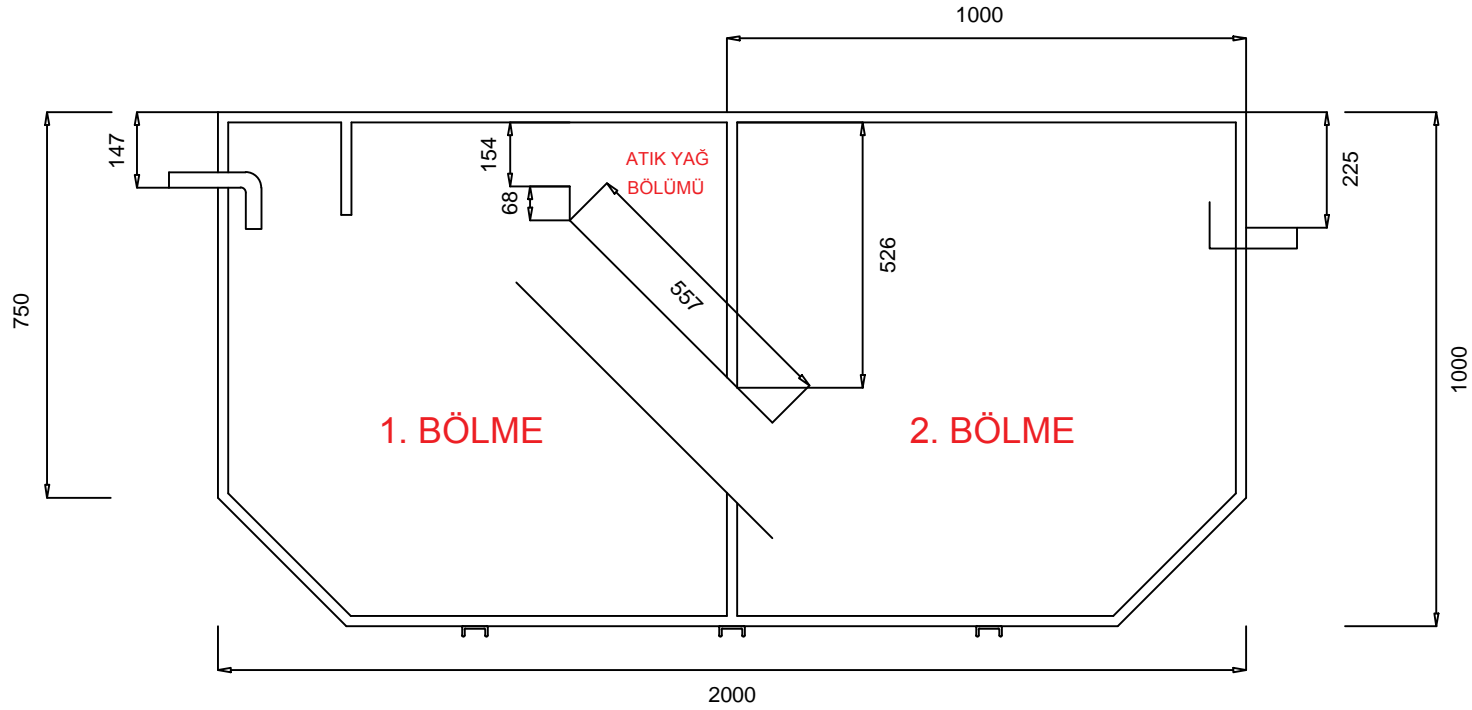

A-A KESİTİ

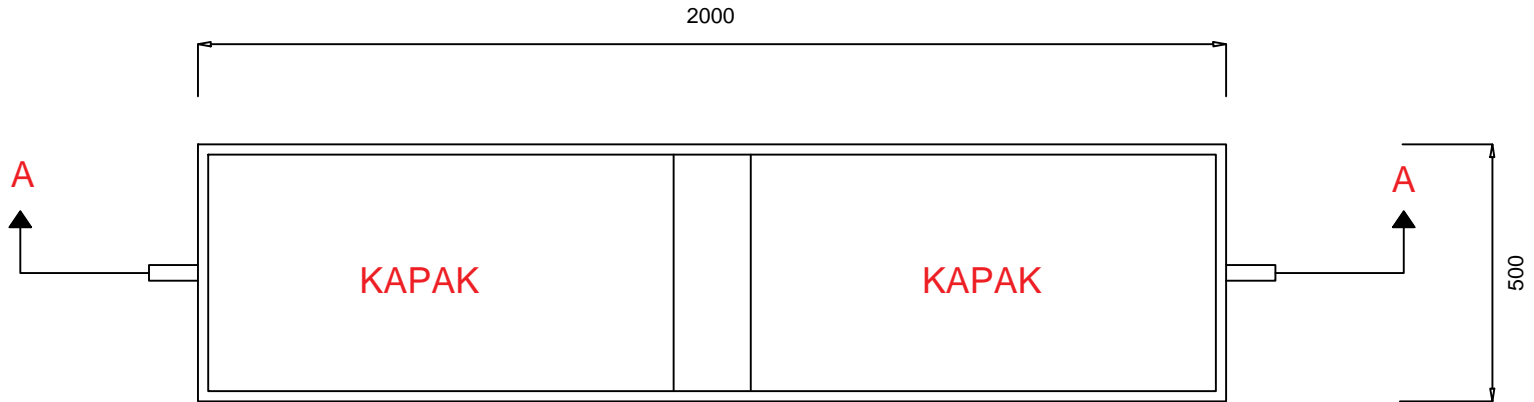

ÜSTTEN GÖRÜNÜŞ